


FACADE SUD

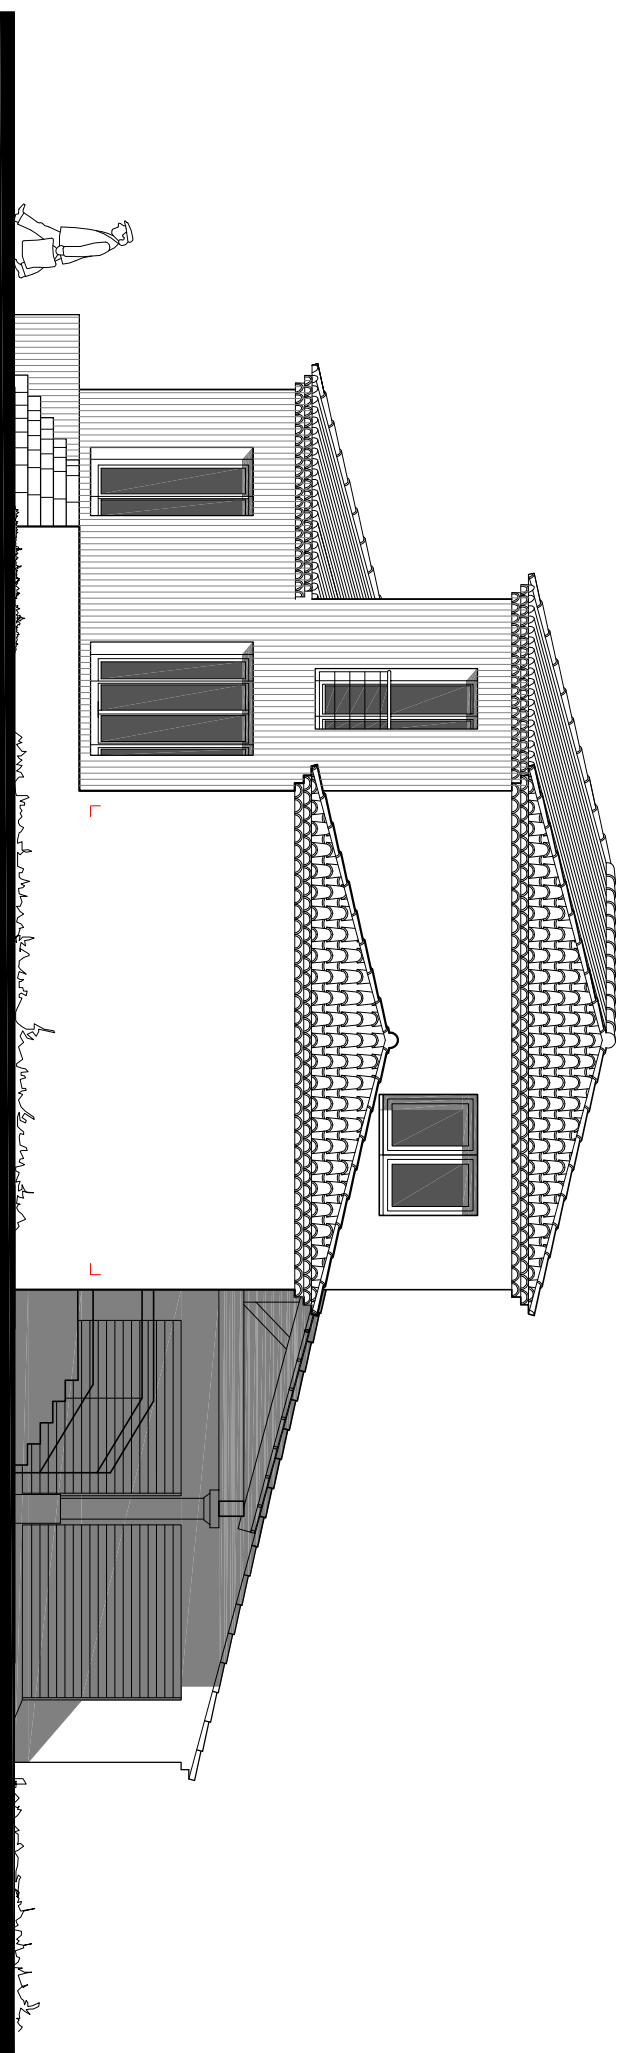

FACADE EST

FACADES MAISON 180 m<sup>2</sup>

